


Legenda:
— zakres inwestycji

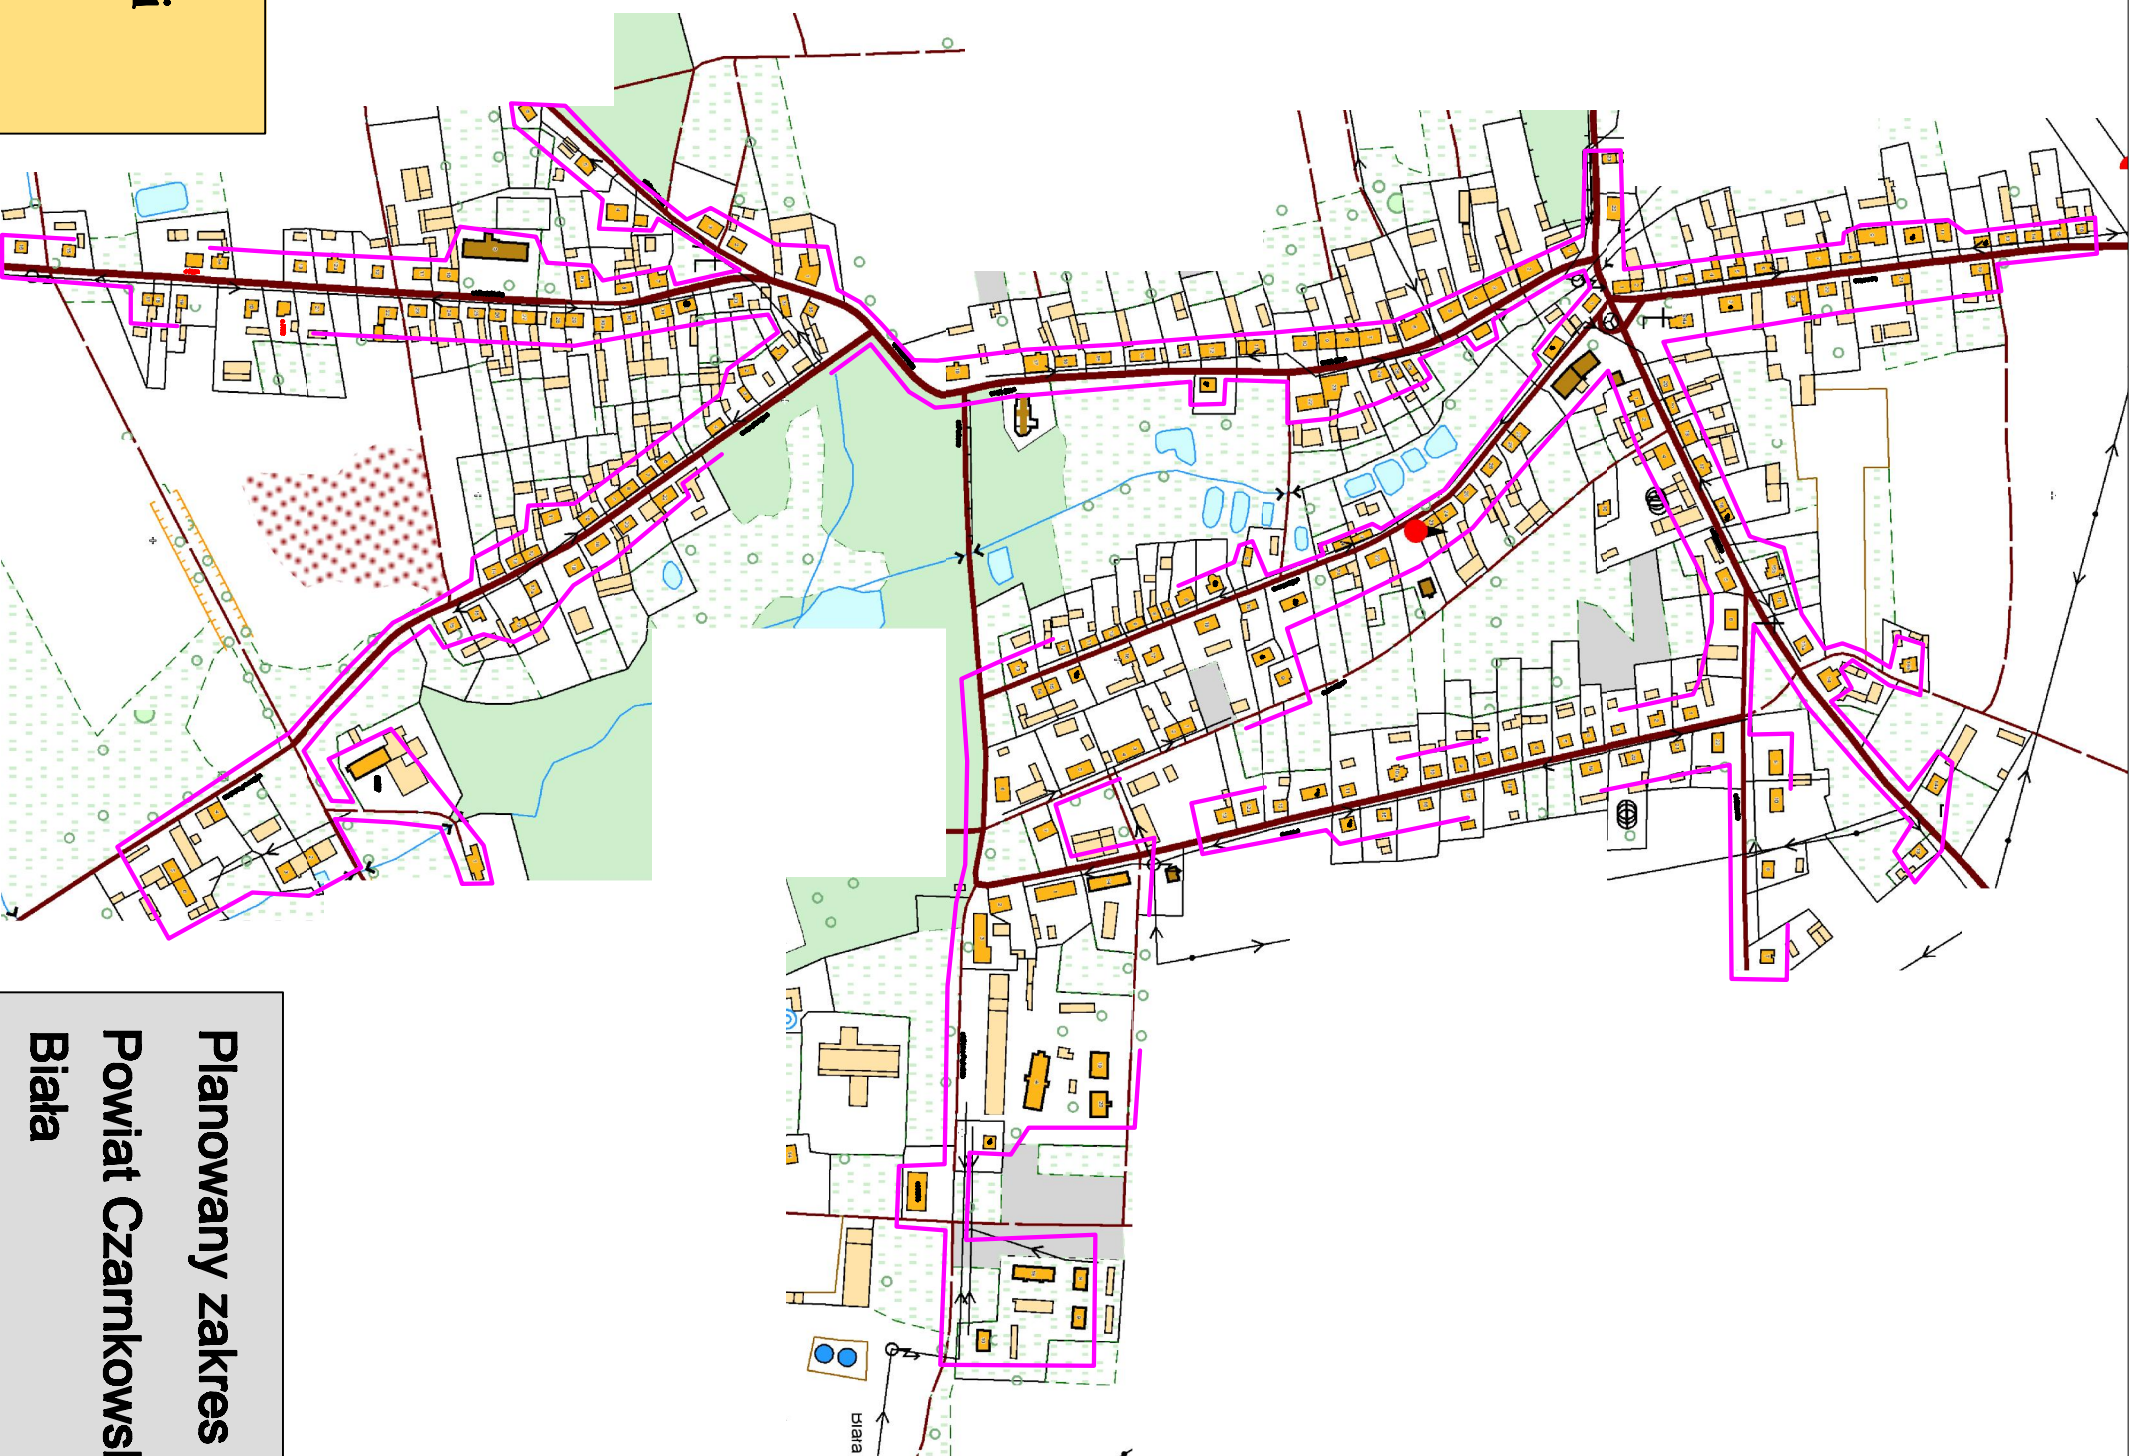

Planowany zakres inwestycji w ramach projektu 2.8. WRPo
Powiat Czarnkowsko-Trzcianecki
Biała